



PENTHOUSE / ÉTAGE 6

Signature
BATES

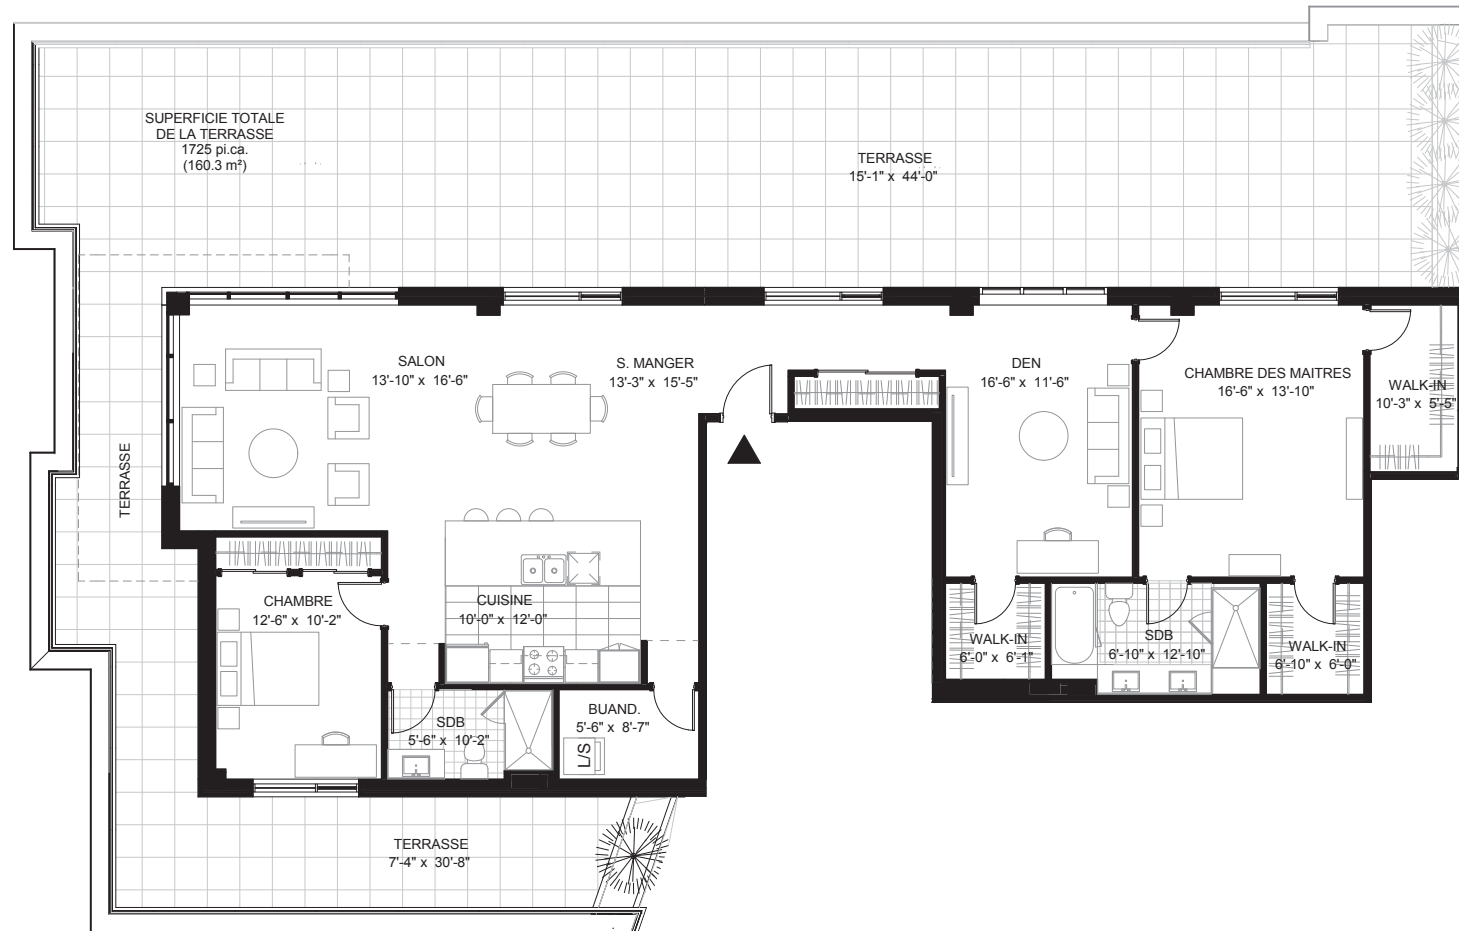

Préparé pour _____
Prepared for _____

Date _____

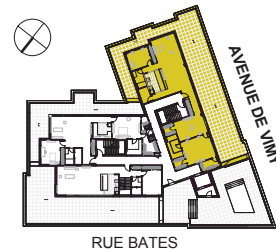

3 CH
UNITÉ 601

1859 ft²
Terrasse: 1725 ft²

DUCHARME
TERRASSE

NOTES: La superficie brute et les dimensions des pièces montrées sur le plans sont approximatifs et peuvent varier. La superficie est calculée à la face extérieure des mur extérieurs, au centre des cloisons mitoyennes et au centre des murs des corridors. L'aménagement intérieur du logement ne figure qu'à titre d'exemple.