
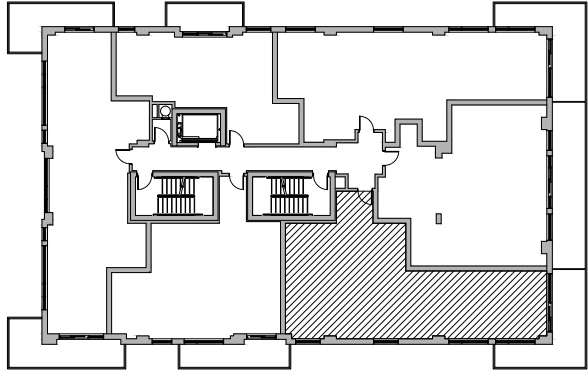


| | |
|------------|------------|
| Modèle 203 | Model 203 |
| 2 Chambres | 2 Bedrooms |

Superficie brute: 1142 pi²
 Gross floor area:

Superficie du balcon: 202 pi²
 Balcony Area:

Superficie Totale: 1344 pi²
 Total square footage:

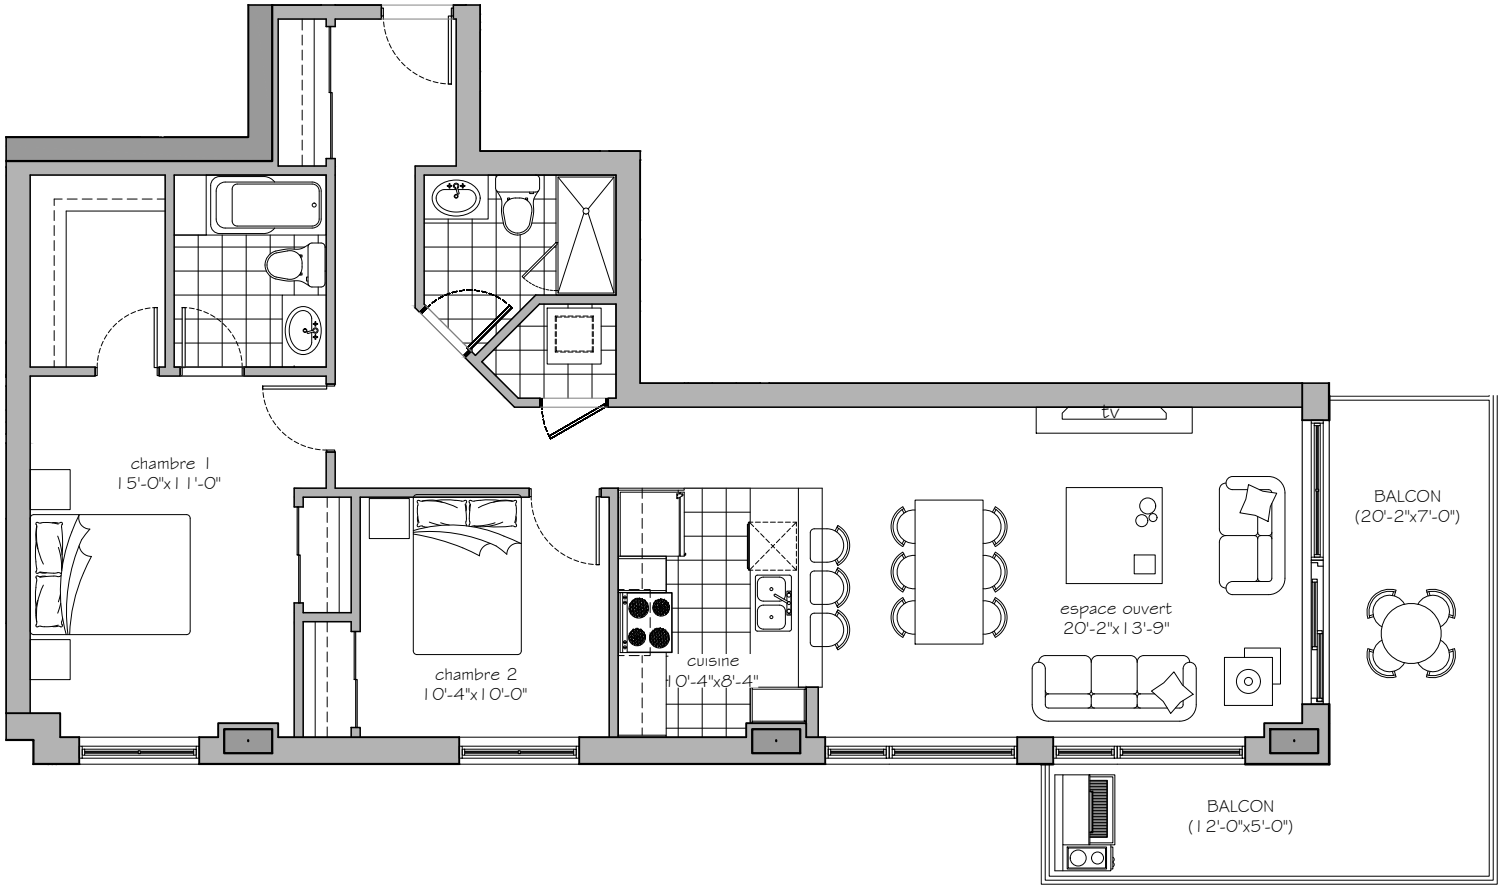

2e Étage 2nd Floor

Préparé pour: _____
 Prepared for: _____

Date: _____

LES SUPERFICIES ET LES DIMENSIONS DES PIÈCES REPRÉSENTÉES SUR CE PLAN SONT APPROXIMATIVES ET PEUVENT VARIER LÉGÈREMENT.
 NOUS NOUS RÉSERVONS LE DROIT DE FAIRE DES MODIFICATIONS POUR DES CONDITIONS IMPRÉVUES ET AJUSTEMENTS AUX NORMES DE LA CONSTRUCTION.

SQUARE FOOTAGE AND ROOM DIMENSIONS SHOWN ON THIS PLAN ARE APPROXIMATE AND MAY VARY SLIGHTLY.
 WE RESERVE TO OURSELVES THE RIGHT TO DO MODIFICATIONS FOR UNFORESEEN CONDITIONS AND ADJUSTMENTS TO THE CONSTRUCTION STANDARD.