
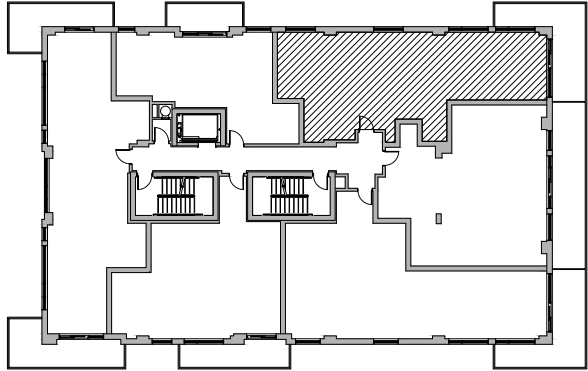


Modèle 205	Model 205
2 Chambres	2 Bedrooms

Superficie brute: 1078 pi<sup>2</sup>  
Gross floor area:

Superficie du balcon: 202 pi<sup>2</sup>  
Balcony Area:

Superficie Totale: 1280 pi<sup>2</sup>  
Total square footage:

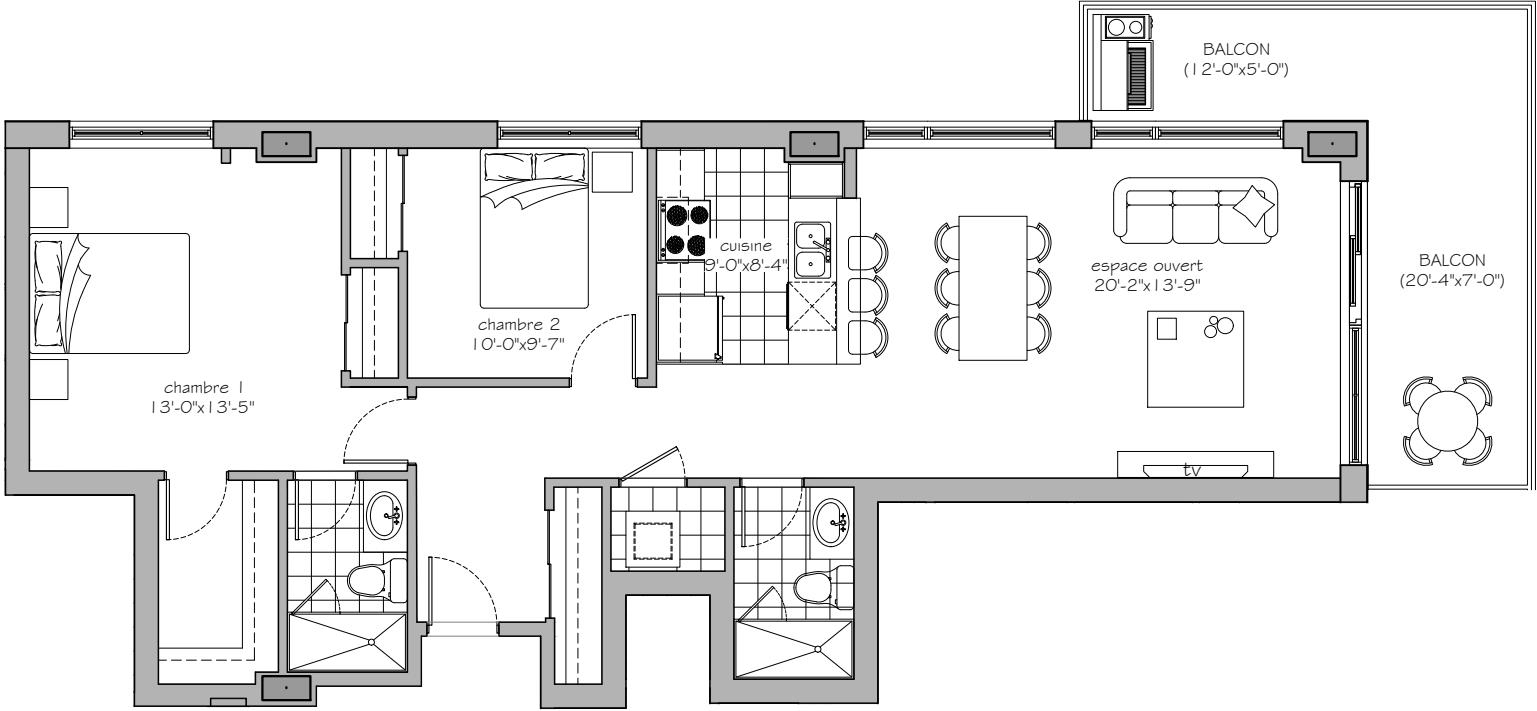

2e Étage 2nd Floor

Préparé pour: \_\_\_\_\_  
Prepared for: \_\_\_\_\_

Date: \_\_\_\_\_

LES SUPERFICIES ET LES DIMENSIONS DES PIÈCES REPRÉSENTÉES SUR CE PLAN SONT APPROXIMATIVES ET PEUVENT VARIER LÉGÈREMENT.  
NOUS NOUS RÉSERVONS LE DROIT DE FAIRE DES MODIFICATIONS POUR DES CONDITIONS IMPRÉVUES ET AJUSTEMENTS AUX NORMES DE LA CONSTRUCTION.

SQUARE FOOTAGE AND ROOM DIMENSIONS SHOWN ON THIS PLAN ARE APPROXIMATE AND MAY VARY SLIGHTLY.  
WE RESERVE TO OURSELVES THE RIGHT TO DO MODIFICATIONS FOR UNFORESEEN CONDITIONS AND ADJUSTMENTS TO THE CONSTRUCTION STANDARD.