



Modèle X04b	Model X04b
2 Chambres + boudoir	2 Bedrooms + den

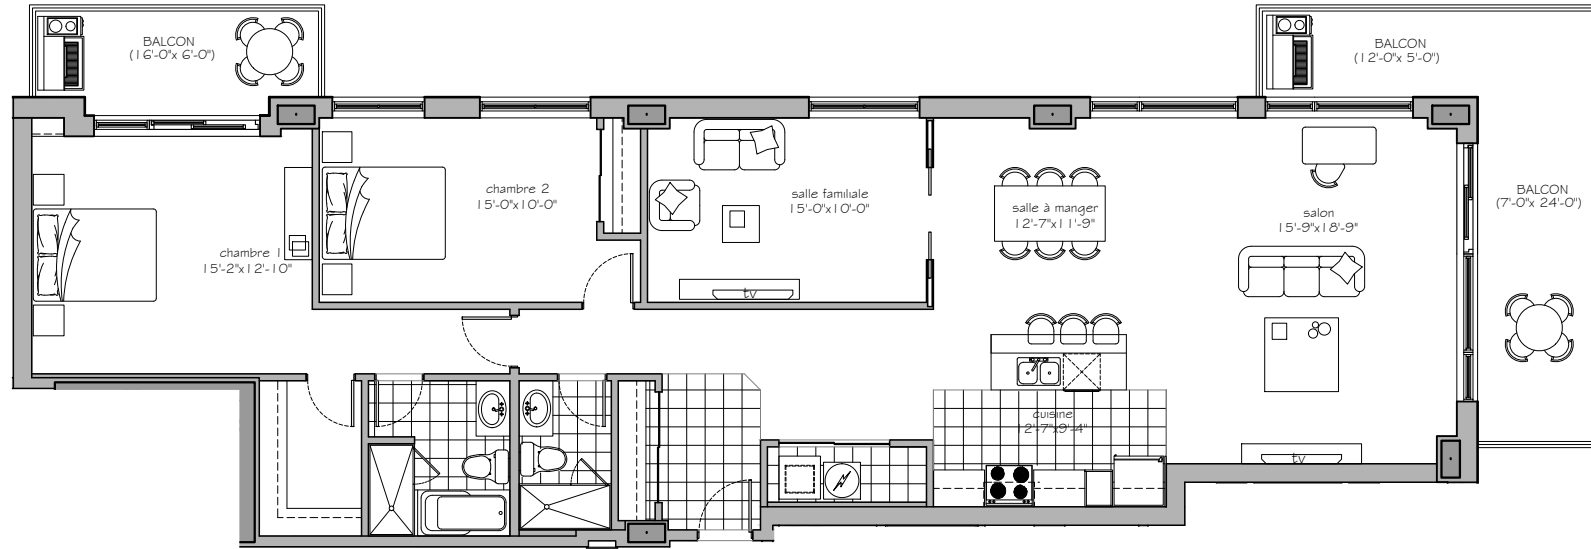

Superficie brute: 1697 pi²
Gross floor area:

Superficie du balcon: 318 pi²
Balcony Area:

Superficie Totale: 2015 pi²
Total square footage:

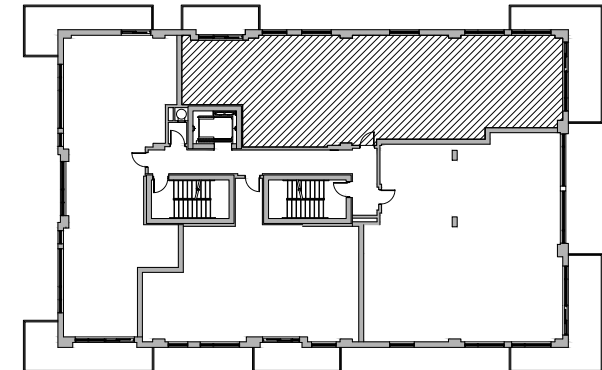

3e au 4e étage 3rd to 4th floor

Préparé pour:
Prepared for: _____

Date: _____

LES SUPERFICIES ET LES DIMENSIONS DES PIÈCES REPRÉSENTÉES SUR CE PLAN SONT APPROXIMATIVES ET PEUVENT VARIER LÉGÈREMENT.
NOUS NOUS RÉSERVONS LE DROIT DE FAIRE DES MODIFICATIONS POUR DES CONDITIONS IMPRÉVUES ET AJUSTEMENTS AUX NORMES DE LA CONSTRUCTION.

SQUARE FOOTAGE AND ROOM DIMENSIONS SHOWN ON THIS PLAN ARE APPROXIMATE AND MAY VARY SLIGHTLY.
WE RESERVE TO OURSELVES THE RIGHT TO DO MODIFICATIONS FOR UNFORESEEN CONDITIONS AND ADJUSTMENTS TO THE CONSTRUCTION STANDARD.